

COMUNE DI GROSSETO

ELABORATO TECNICO PROGETTO DI MODIFICHE INTERNE

UBICAZIONE: via Prile n. 27 Grosseto
DETENTORI: PAOLETTI Eleonora
PALLANTE Marco
PROGETTISTA: Geom. TARTAGLIONE Michele


TAVOLA n. 3

STATO SOVRAPPOSTO

SCALA: 1:100



GEOM. TARTAGLIONE MICHELE
Via G. Oberdan n° 52 / A - 58100 Grosseto
Tel. e Fax 0564 / 415236 - 0564 / 426617
C.F. TRT MHL 67H07 E202 Z P. IVA 01020780530

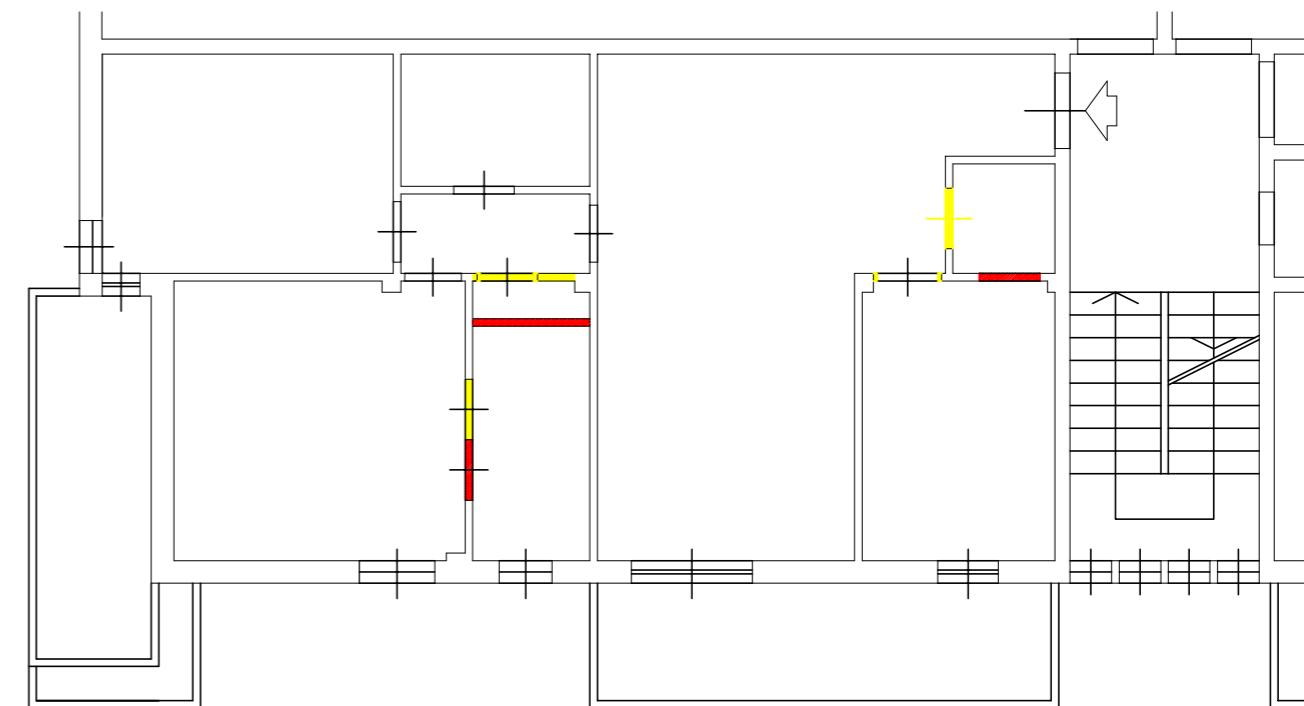

PIANO SECONDO

LEGENDA
COSTRUZIONI DEMOLIZIONI